

La Chapelle-Sur-Erdre

Boulevard de l'Hôpital

EGR

Phase: EXE

Voie:

Echelle: 1/200

Responsable du service GEP: LEDEAN Manuël (02 51 83 85 22)

Technicien Proximité: FOUCHER Léo

Adjoint au responsable du service GEP: HAMON Dominique (02 51 83 85 22)

Dessinateur Projet: FOUCHER Léo

Directeur de pôle: LUCAS Fabrice (02 51 83 85 01)

Responsable du service GEP: LEDEAN Manuël (02 51 83 85 22)


Technicien Proximité: FOUCHER Léo

Adjoint au responsable du service GEP: HAMON Dominique (02 51 83 85 22)

Dessinateur Projet: FOUCHER Léo

INDICE	DATE	OBJET
001004	Plan DC2	
001005	Plan DC2	
165520	Plan EXE	

Pôle ERDRE ET CENS
Direction Générale Territoires, Proximité, Déchets et Sécurité

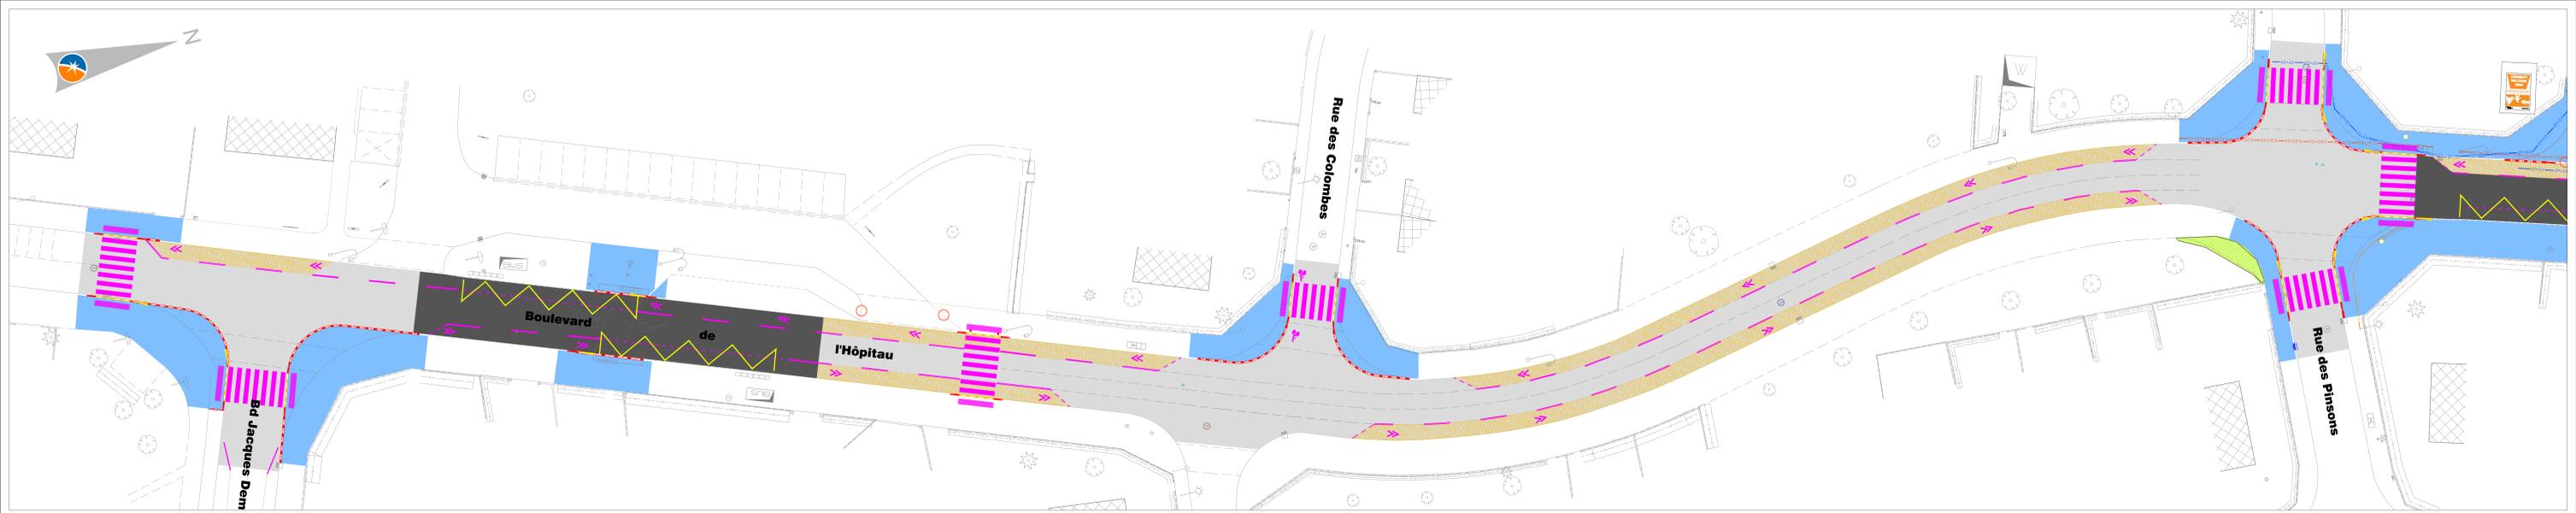

LEGENDE

Propriété

▲ Créneaux

Voie

- Chaussée - Enrobé
- Franchissement sur une épaisseur moyenne de 10 cm (épaisseur temporaire)
- Remontage de l'empierrement
- Asphalte de 0/10/20 à 14 bases
- Asphalte de 0/10/20 à 14 bases
- Enrobé superficiel (type EDU Monocoque (B10)) pour couche d'émulsion chaudière
- CEB D100 sur une épaisseur moyenne de 10 cm
- Vegetation
- BBSS à granulat 0/10 sur 5 cm

Chaussée - Enrobé EXE

Franchissement sur une épaisseur moyenne de 10 cm (épaisseur temporaire)

Remontage de l'empierrement

Asphalte de 0/10/20 à 14 bases

Asphalte de 0/10/20 à 14 bases

Enrobé superficiel (type EDU Monocoque (B10)) pour couche d'émulsion chaudière

CEB D100 sur une épaisseur moyenne de 10 cm

Vegetation

BBSS à granulat 0/10 sur 5 cm

Bordure abaissée à poser (voir hauteur de vue sur le plan) avec joint mouler - joint bit au feu pour les bordures grand gabarit

Joint Grand gabarit, Grand touché, Grand AT, Grand AJ, Grand pour pas de, Grand pour trottoir, Grand AT, Grand AC2, AC2, T1, T2, T2 bascule, T3, T1, T2, P1, P2

Bordure haute à poser (hauteur de vue normalisée) avec joint mouler - joint bit au feu pour les bordures grand gabarit

Joint Grand gabarit, Grand touché, Grand AT, Grand AJ, Grand pour pas de, Grand pour trottoir, Grand AT, Grand AC2, AC2, T1, T2, T2 bascule, T3, T1, T2, P1, P2

Abaissement de bordure à réaliser

Bordure béton de liaison A2T2

Réseau d'Adduction Eau Potable

Boîte à 60 à mettre à niveau si besoin

● Caisse et tampon du regard à mettre à niveau si besoin

Réseau d'Eaux Usées

● Caisse et tampon du regard à conserver et à mettre à niveau si besoin

● Caisse et tampon du regard à charger (particulier) et à mettre à niveau si besoin

Réseau d'Eaux Pluviales

● Caisse et tampon du regard à conserver et à mettre à niveau si besoin

● Caisse et tampon du regard à charger (particulier) et à mettre à niveau si besoin

● Avaloir avec grille à poser ou à réaliser

Réseau de Gaz

Boîte à 60 de Gaz à mettre à niveau si besoin

● Caisse et tampon du regard à mettre à niveau si besoin

● Caisse et tampon du regard à mettre à niveau si besoin

Réseau non défini

● Caisse et tampon du regard à conserver et à mettre à niveau si besoin

● Caisse et tampon du regard à mettre à niveau si besoin

Réseau de Télécommunications

Caisse et tampon de la chambre Telecom à conserver ou à charger et à mettre à niveau si besoin

Vegetation

Massif engazonné

Massif artificiel ou forest

Faune (arbre à planter - Dispositif anti-racine à poser en fonction de la présence de réseaux)

Mobilier urbain

Agencement passer

Signalisation horizontale

Signalisation horizontale

Signalisation horizontale

Releveur granulés

Signalisation verticale

● Caisse postéolite à poser

● MBI droit pour panneau à poser

