Nantes Métropole

La Chapelle-Sur-Erdre

Rue du Château d'eau

EGR

Phase: EXE 2

Voirie

Echelle : 1/200

Système de coordonnées planimétriques: CC47
Nivellement: NGF - IGN69
Classe de précision: 0 cm

Directrice du pôle : LUCAS Frédérique : 02 51 83 85 00	Responsable du service GEP : LEGEAN Manuel 02 51 83 85 22	Technicien Proximité : FOUCHER Lisa
	Adjoint au responsable du service GEP : HAMON Dominique : 02 51 83 85 28	Dessinateur Projetteur : FOUCHER Lisa

Ashnage : L:\ERDRE_CENSESPACES_PUBLICS\2_EGR\1_CHCHateau_d_eau-Rue_du\2024\1040Devises_Graphique\2024104.dwg

INDICE	DATE	OBJET
2	11/10/2024	Plan DCE
1	14/06/2024	Plan EXE

Tél 02 51 83 85 00
Fax 02 51 83 85 49
Pôle ERDRE ET CENS
Direction Générale Territoires, Proximité, Déchets et Sécurité

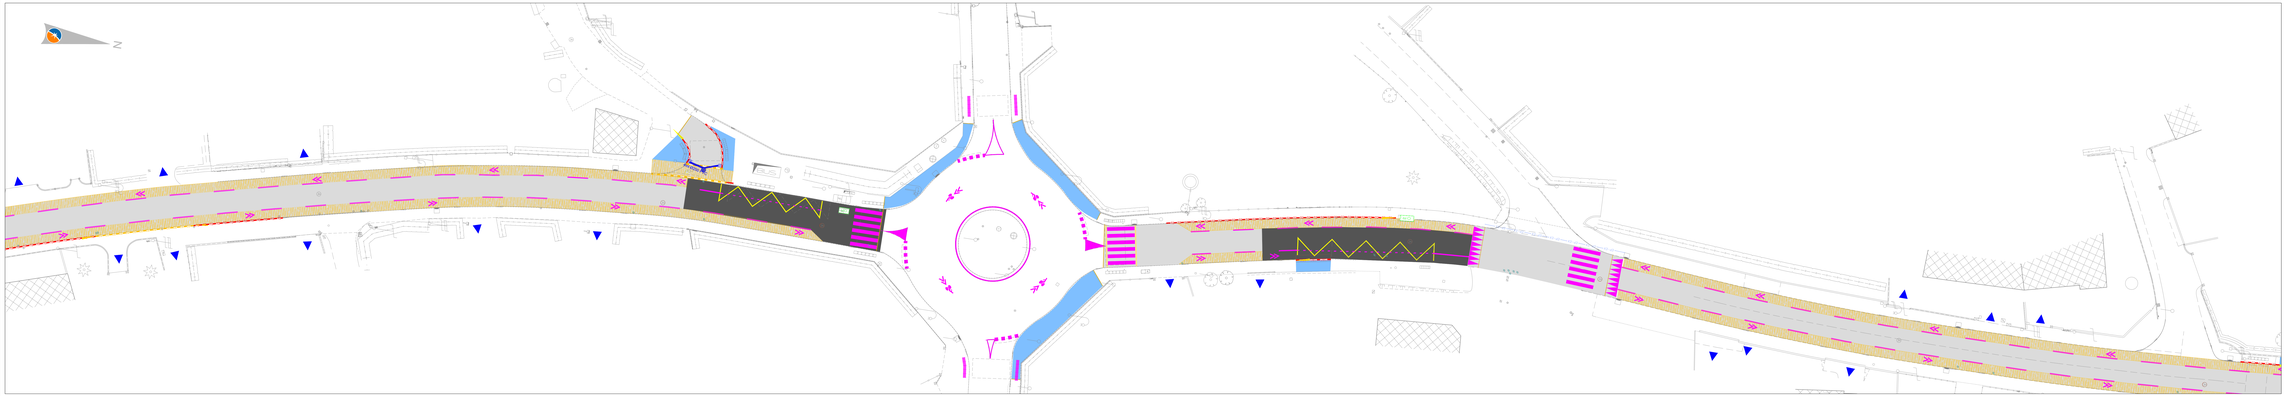
N
CHATEAU D'EAU
RD 178
RD 178
RD 178